
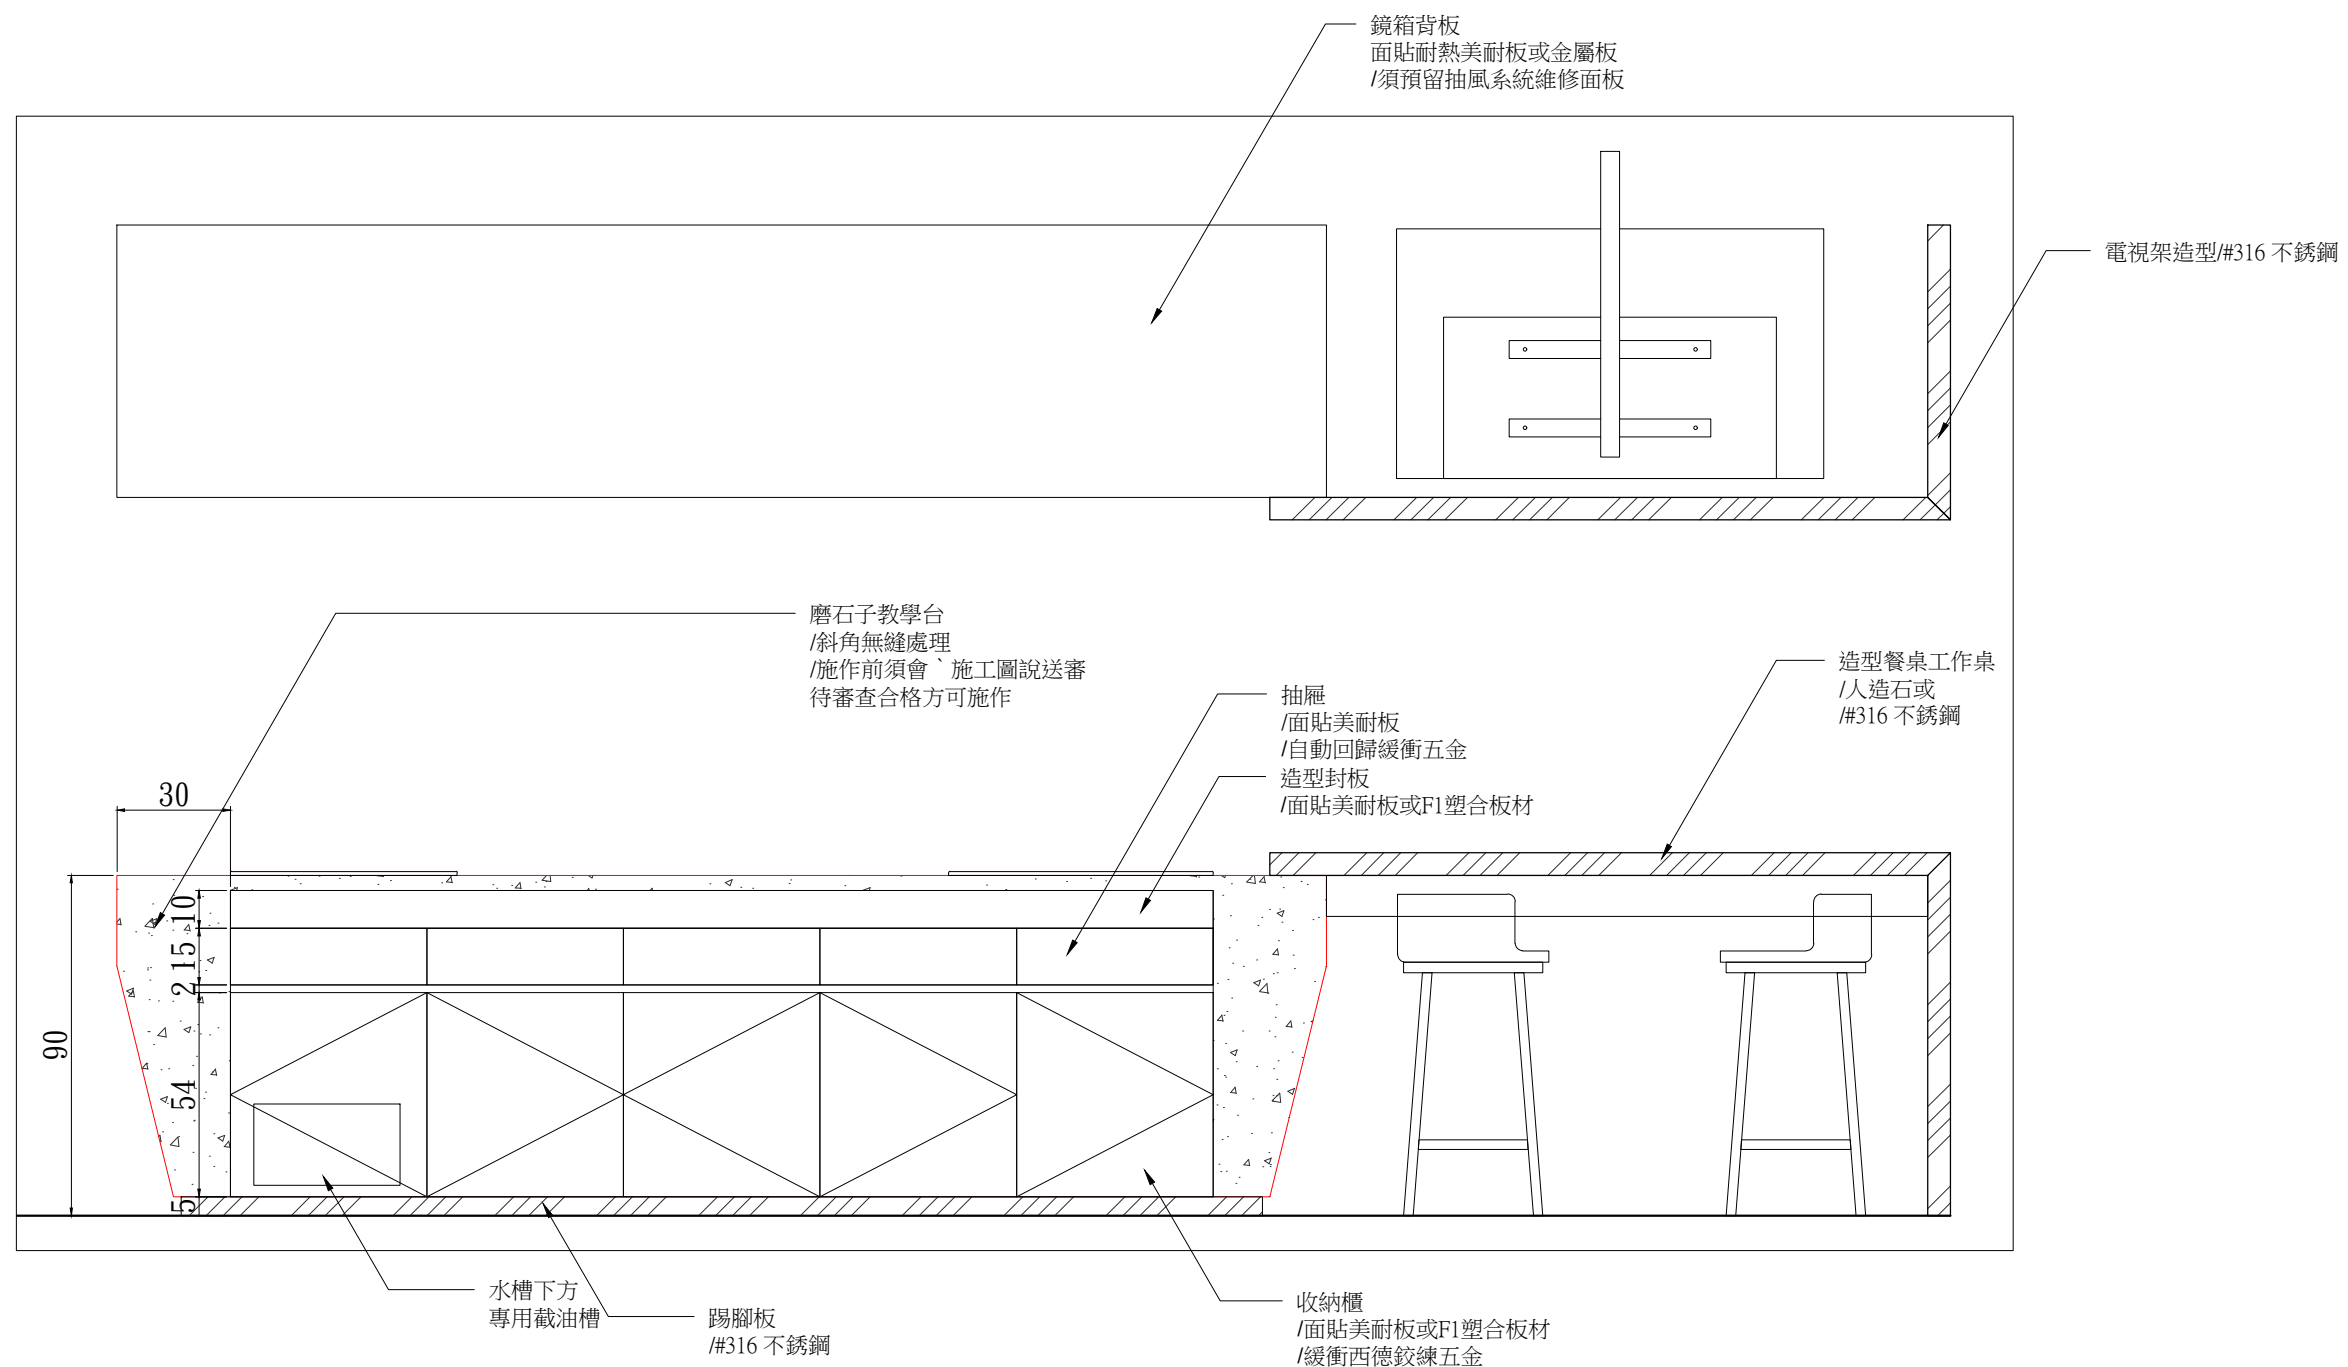


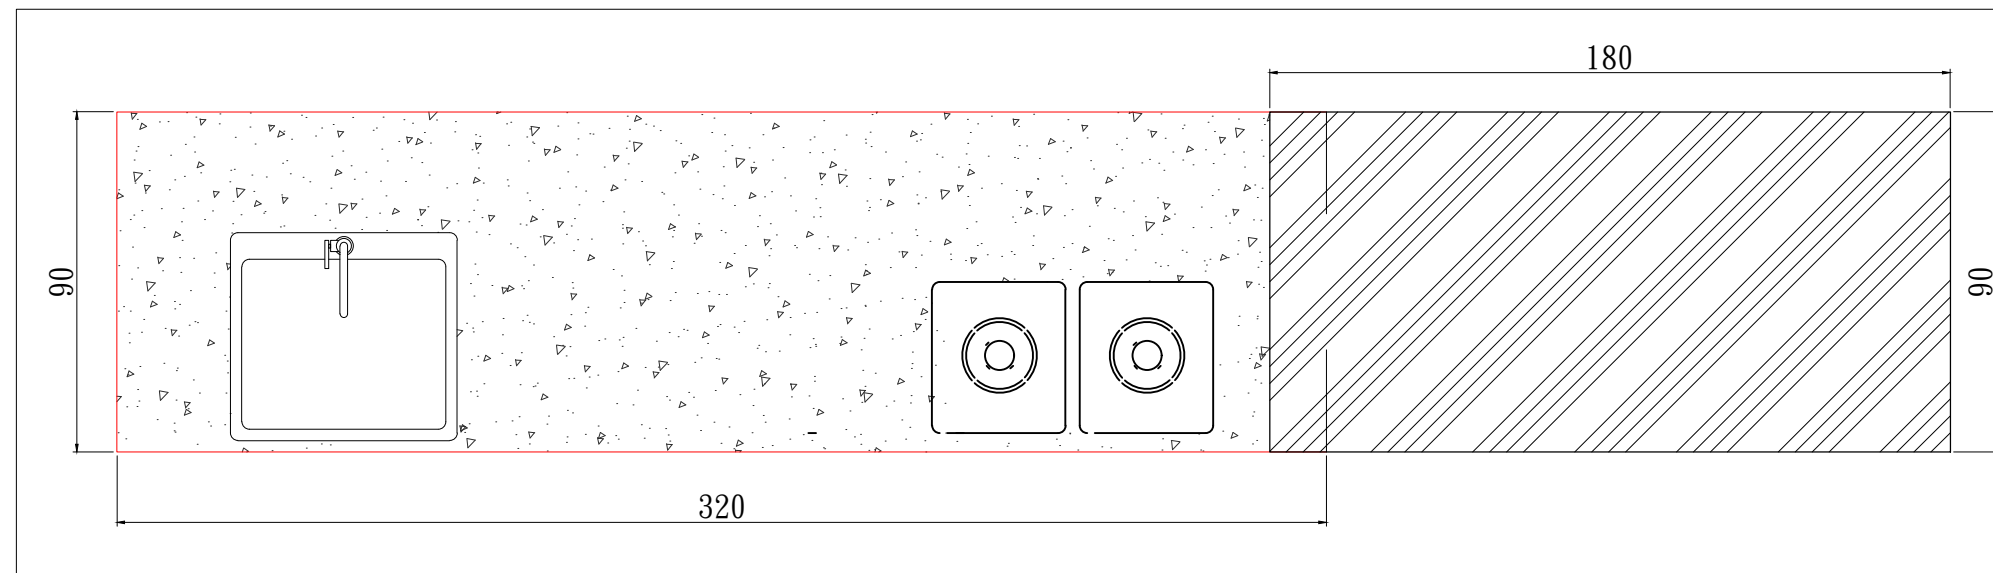

教師檯施工圖 B