
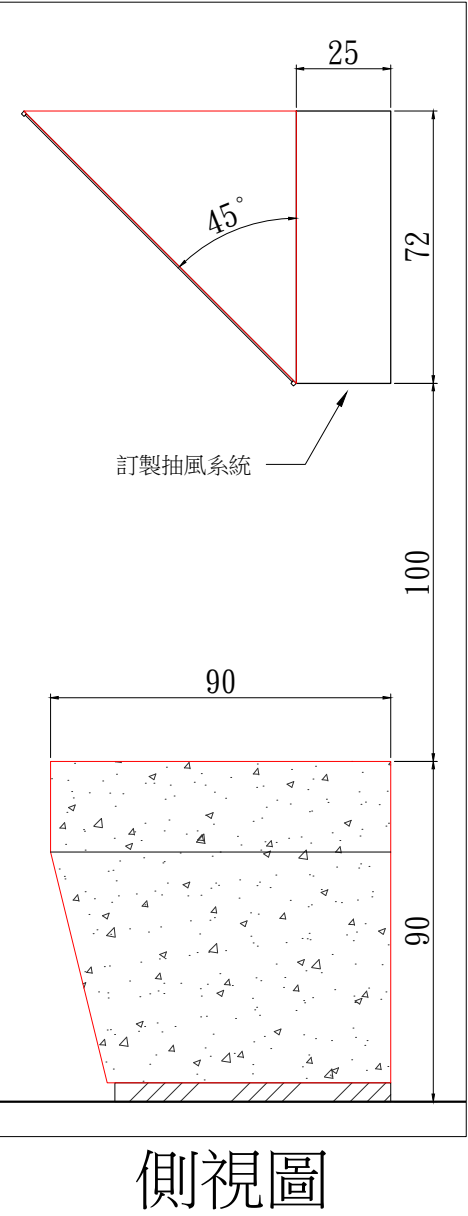
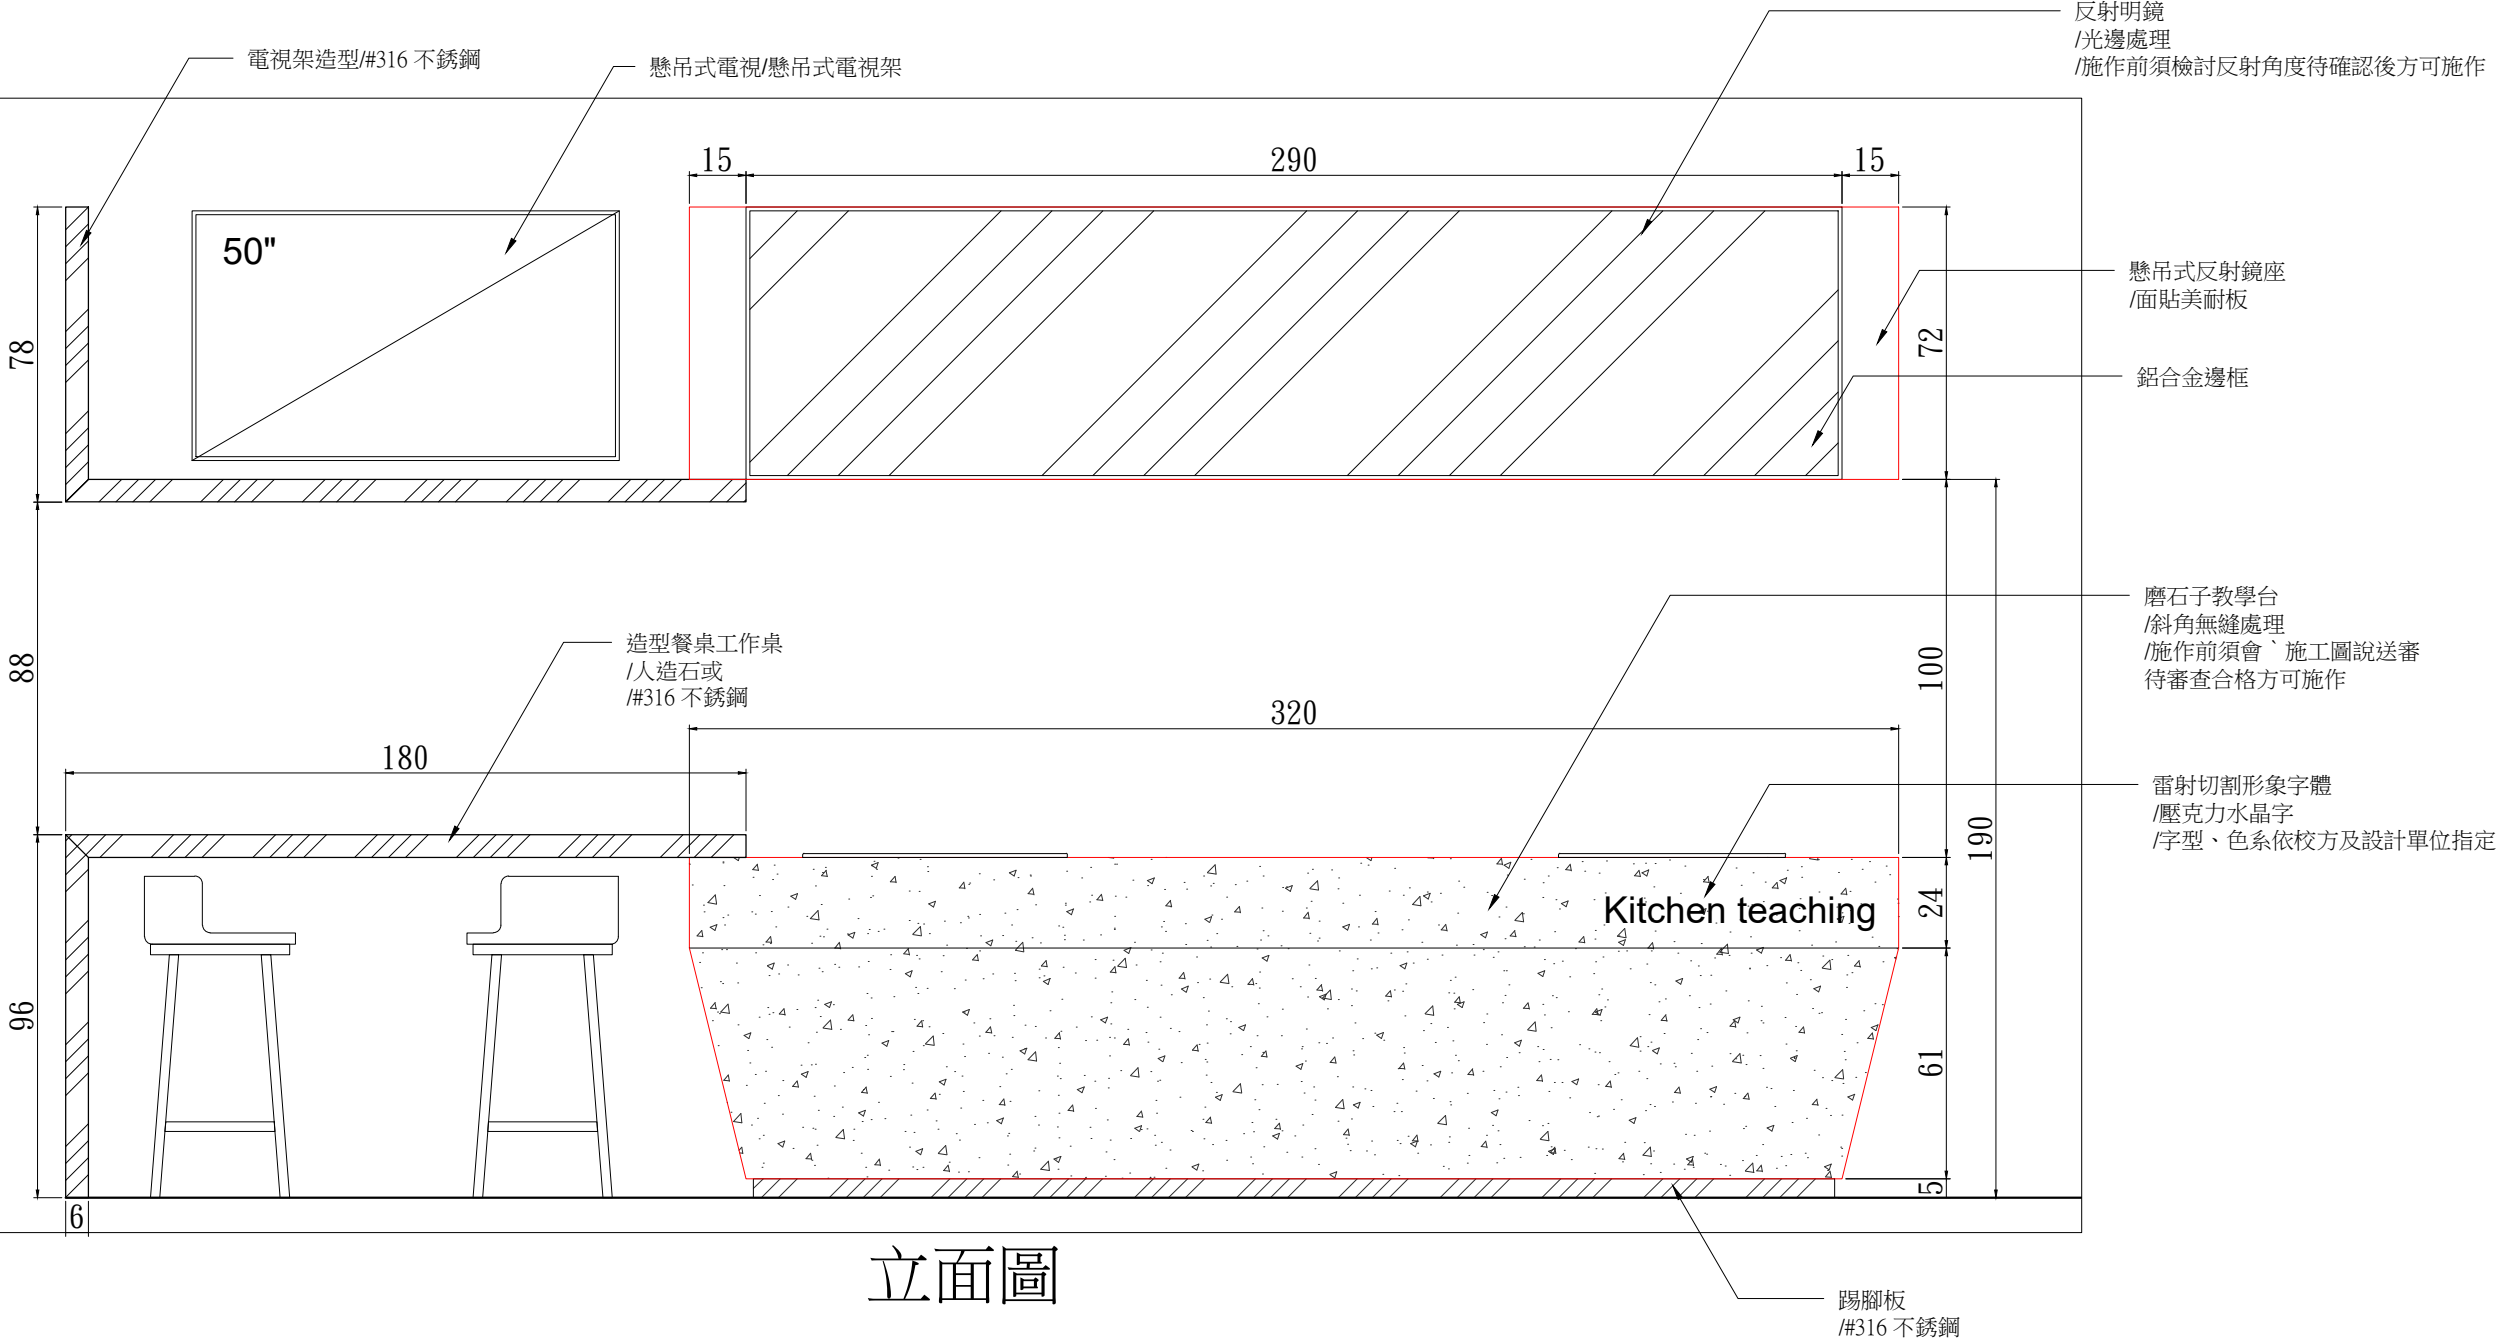


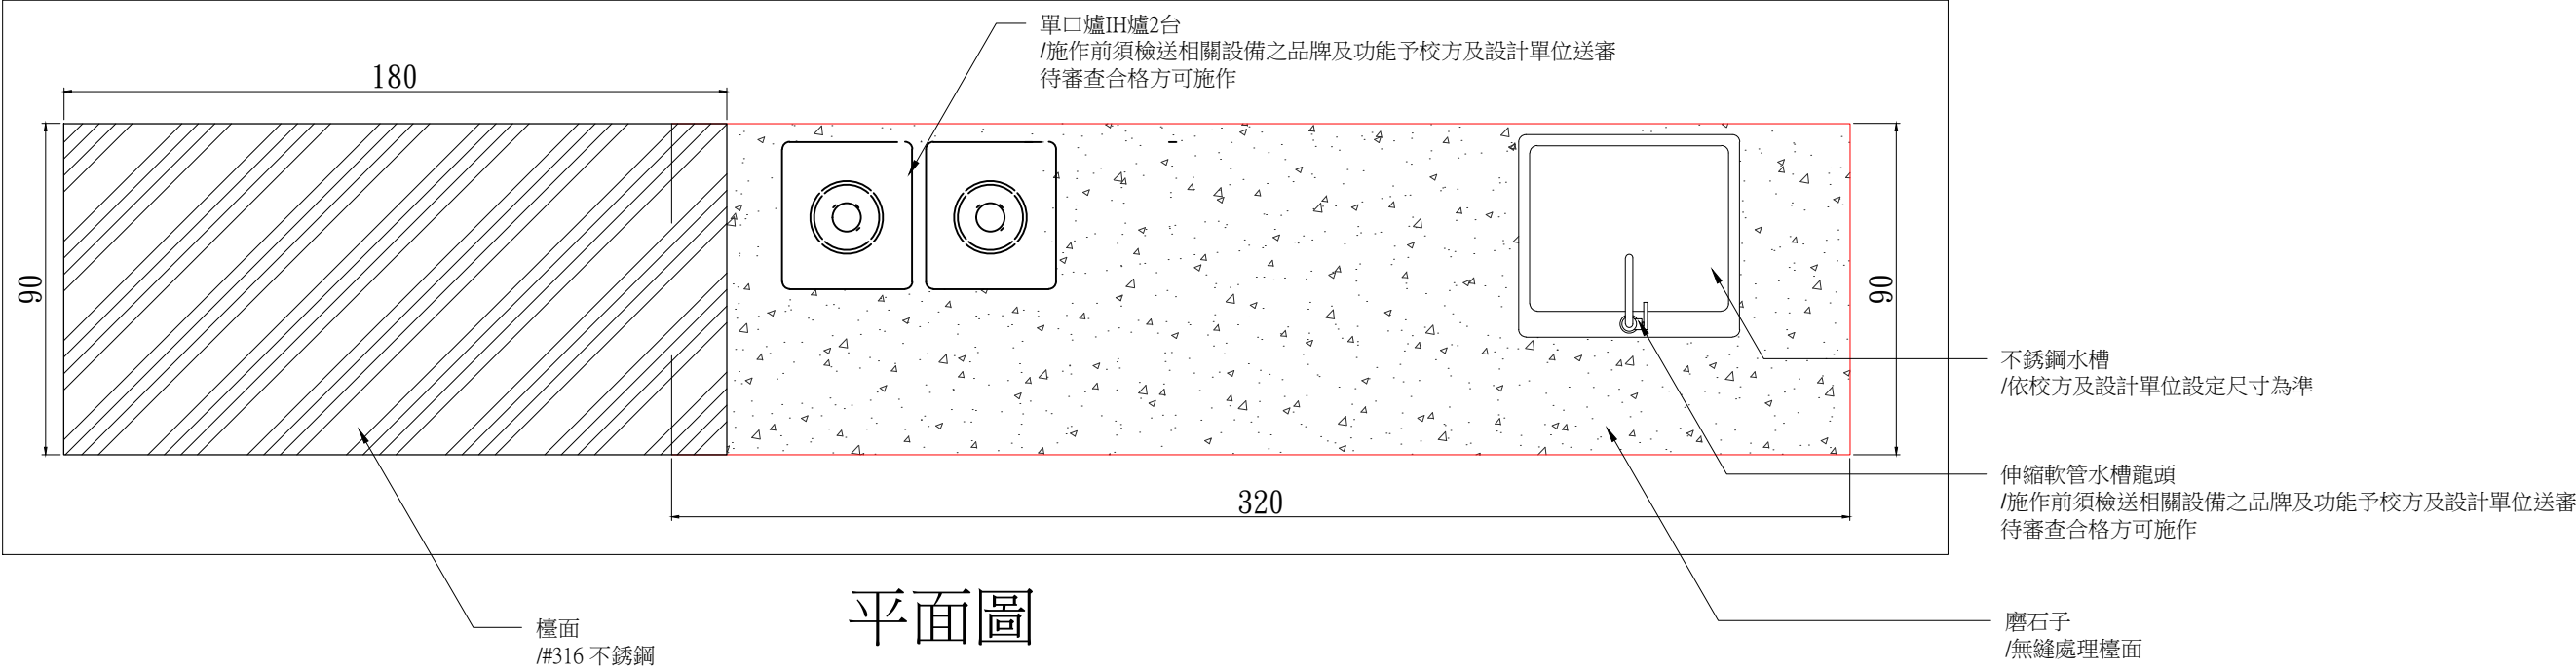

教師檯施工圖 A